


Схема генерального плана

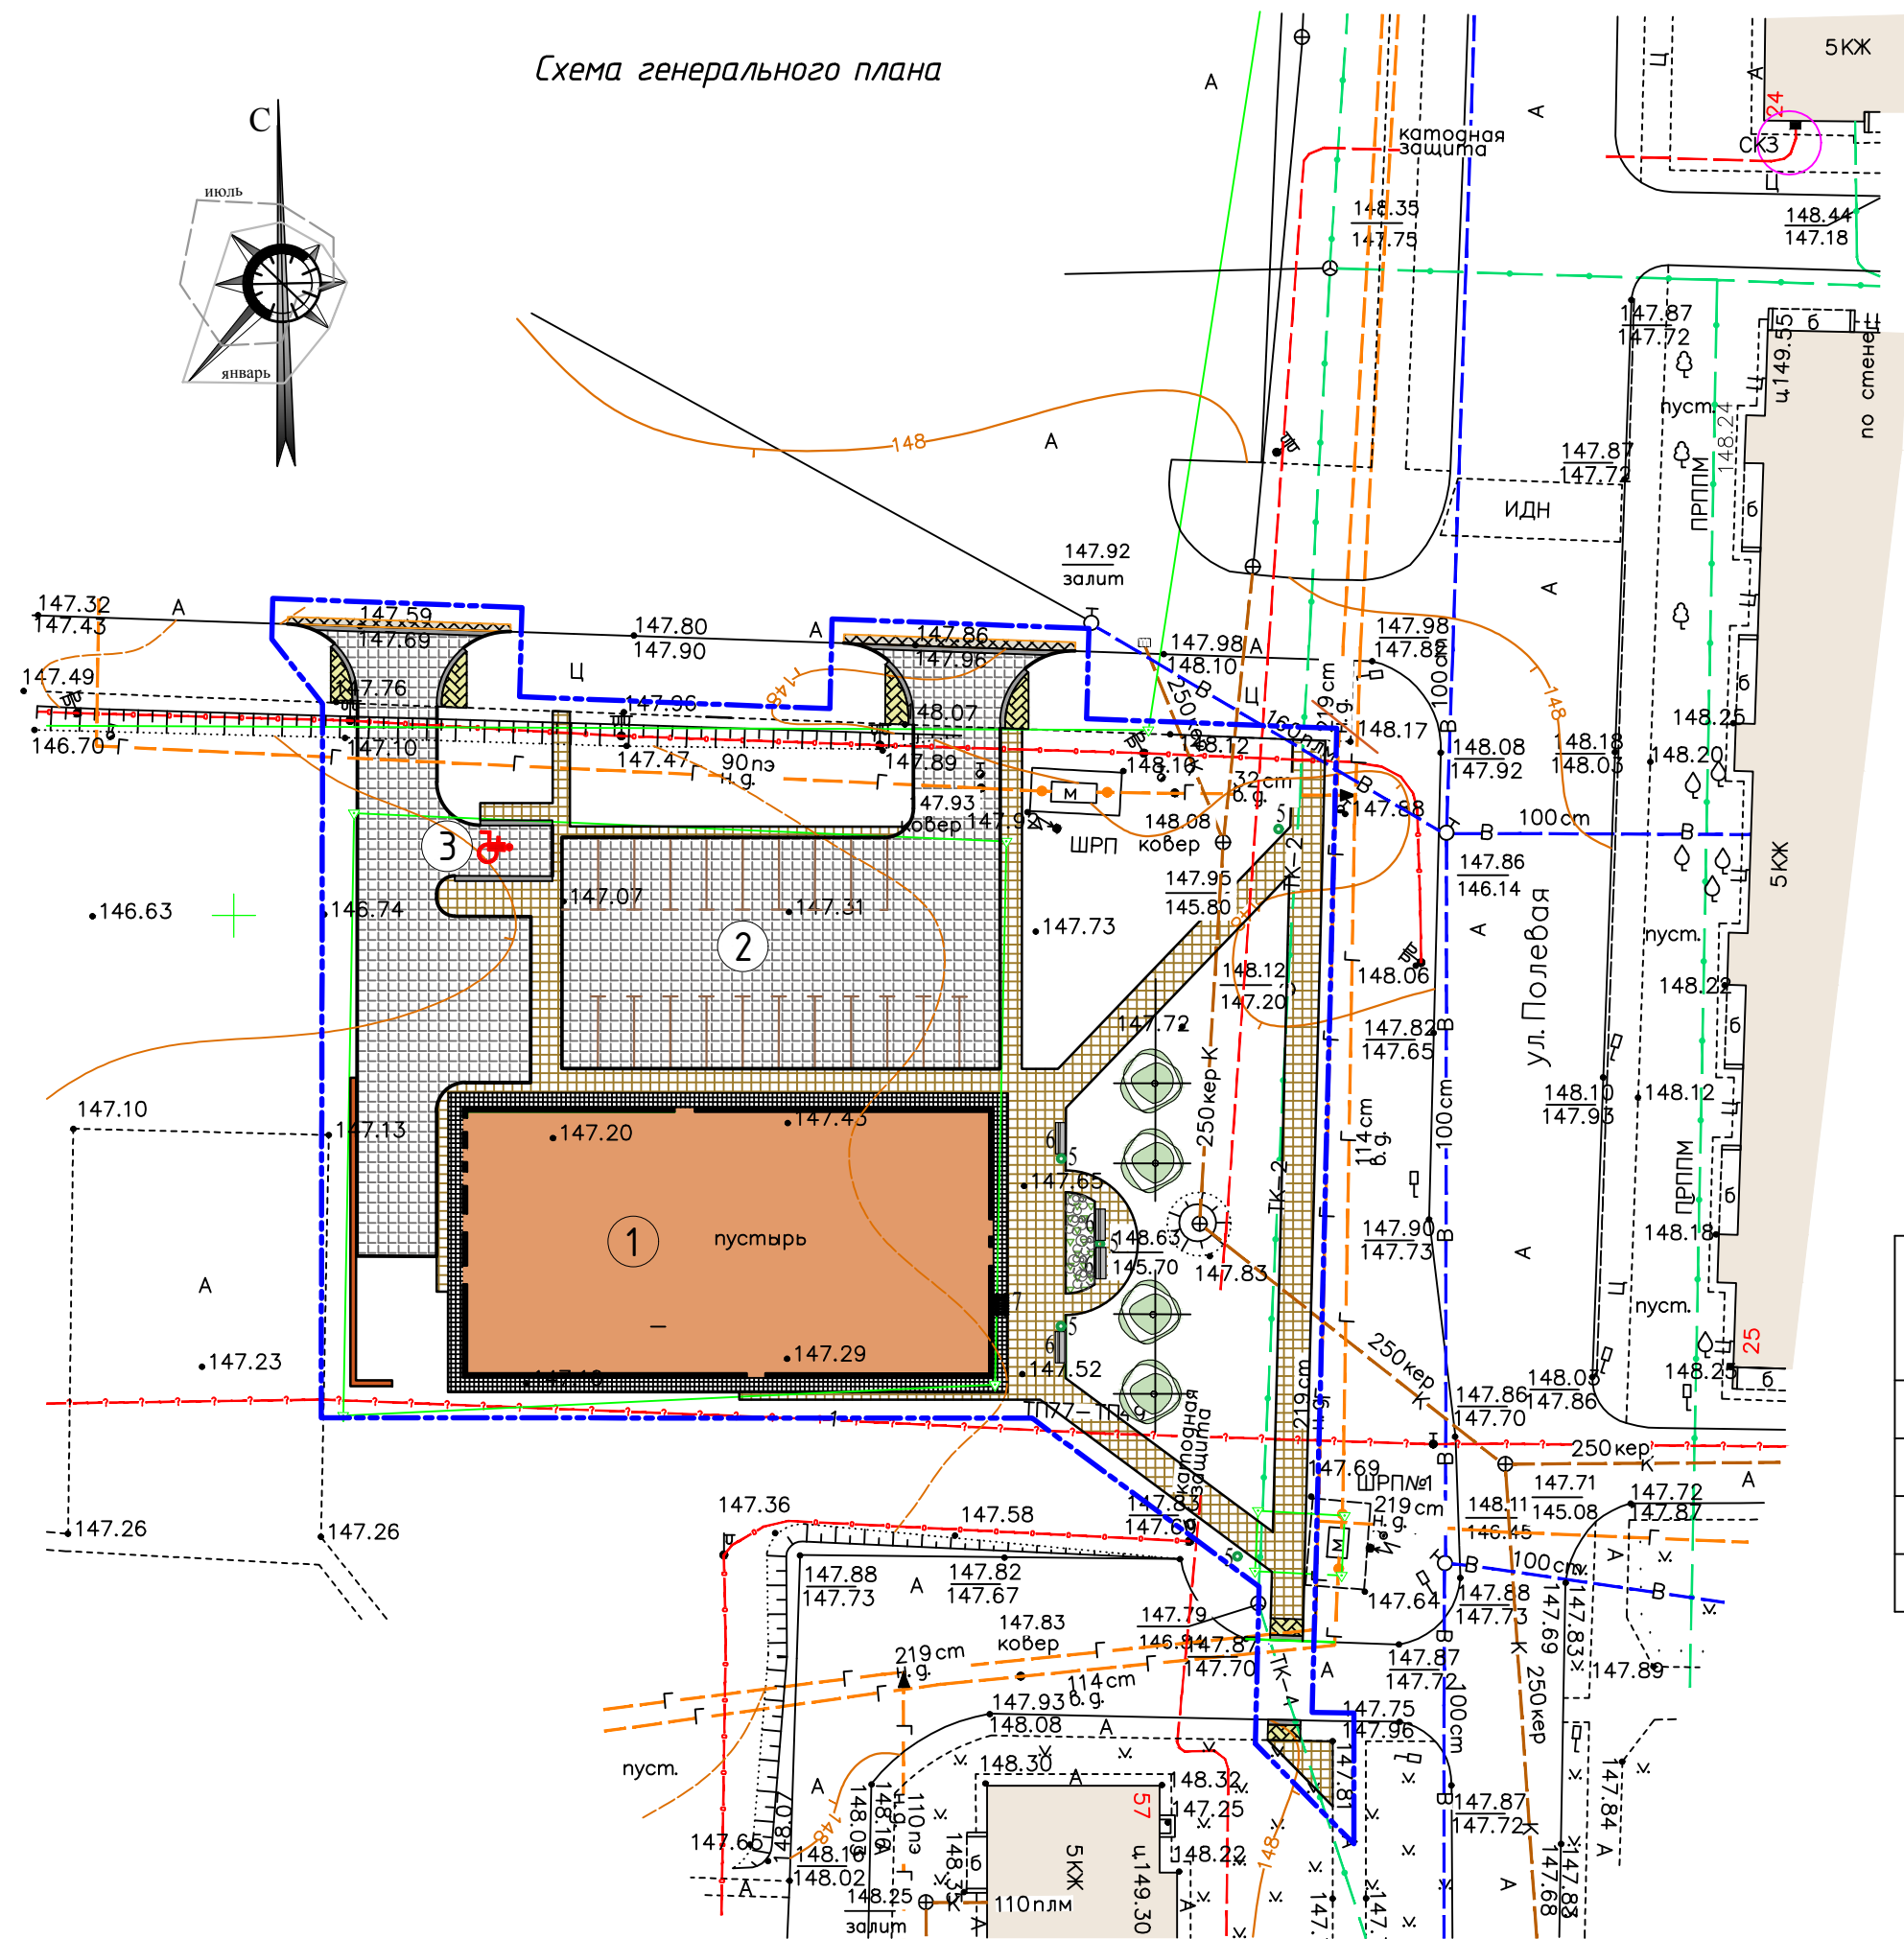

Ситуационная схема



Объект строительства


Экспликация зданий и сооружений

Номер на плане	Наименование	Координаты квадрата сетки	Примечание
1	Торговый объект		Проект.
2	Авто-парковка на 21м/мест		Проект.
3	Авто-парковка на 1м/место для ФОЛ		Проект.

Строительство здания специализированной розничной торговли (код 2 29 03) по ул. 50 лет СССР в г. Ельске.

Заказчик: ООО "ПрофДевелопер»
Разработчик:ОДО "Брандстройпроект"

План на отм. 0,000

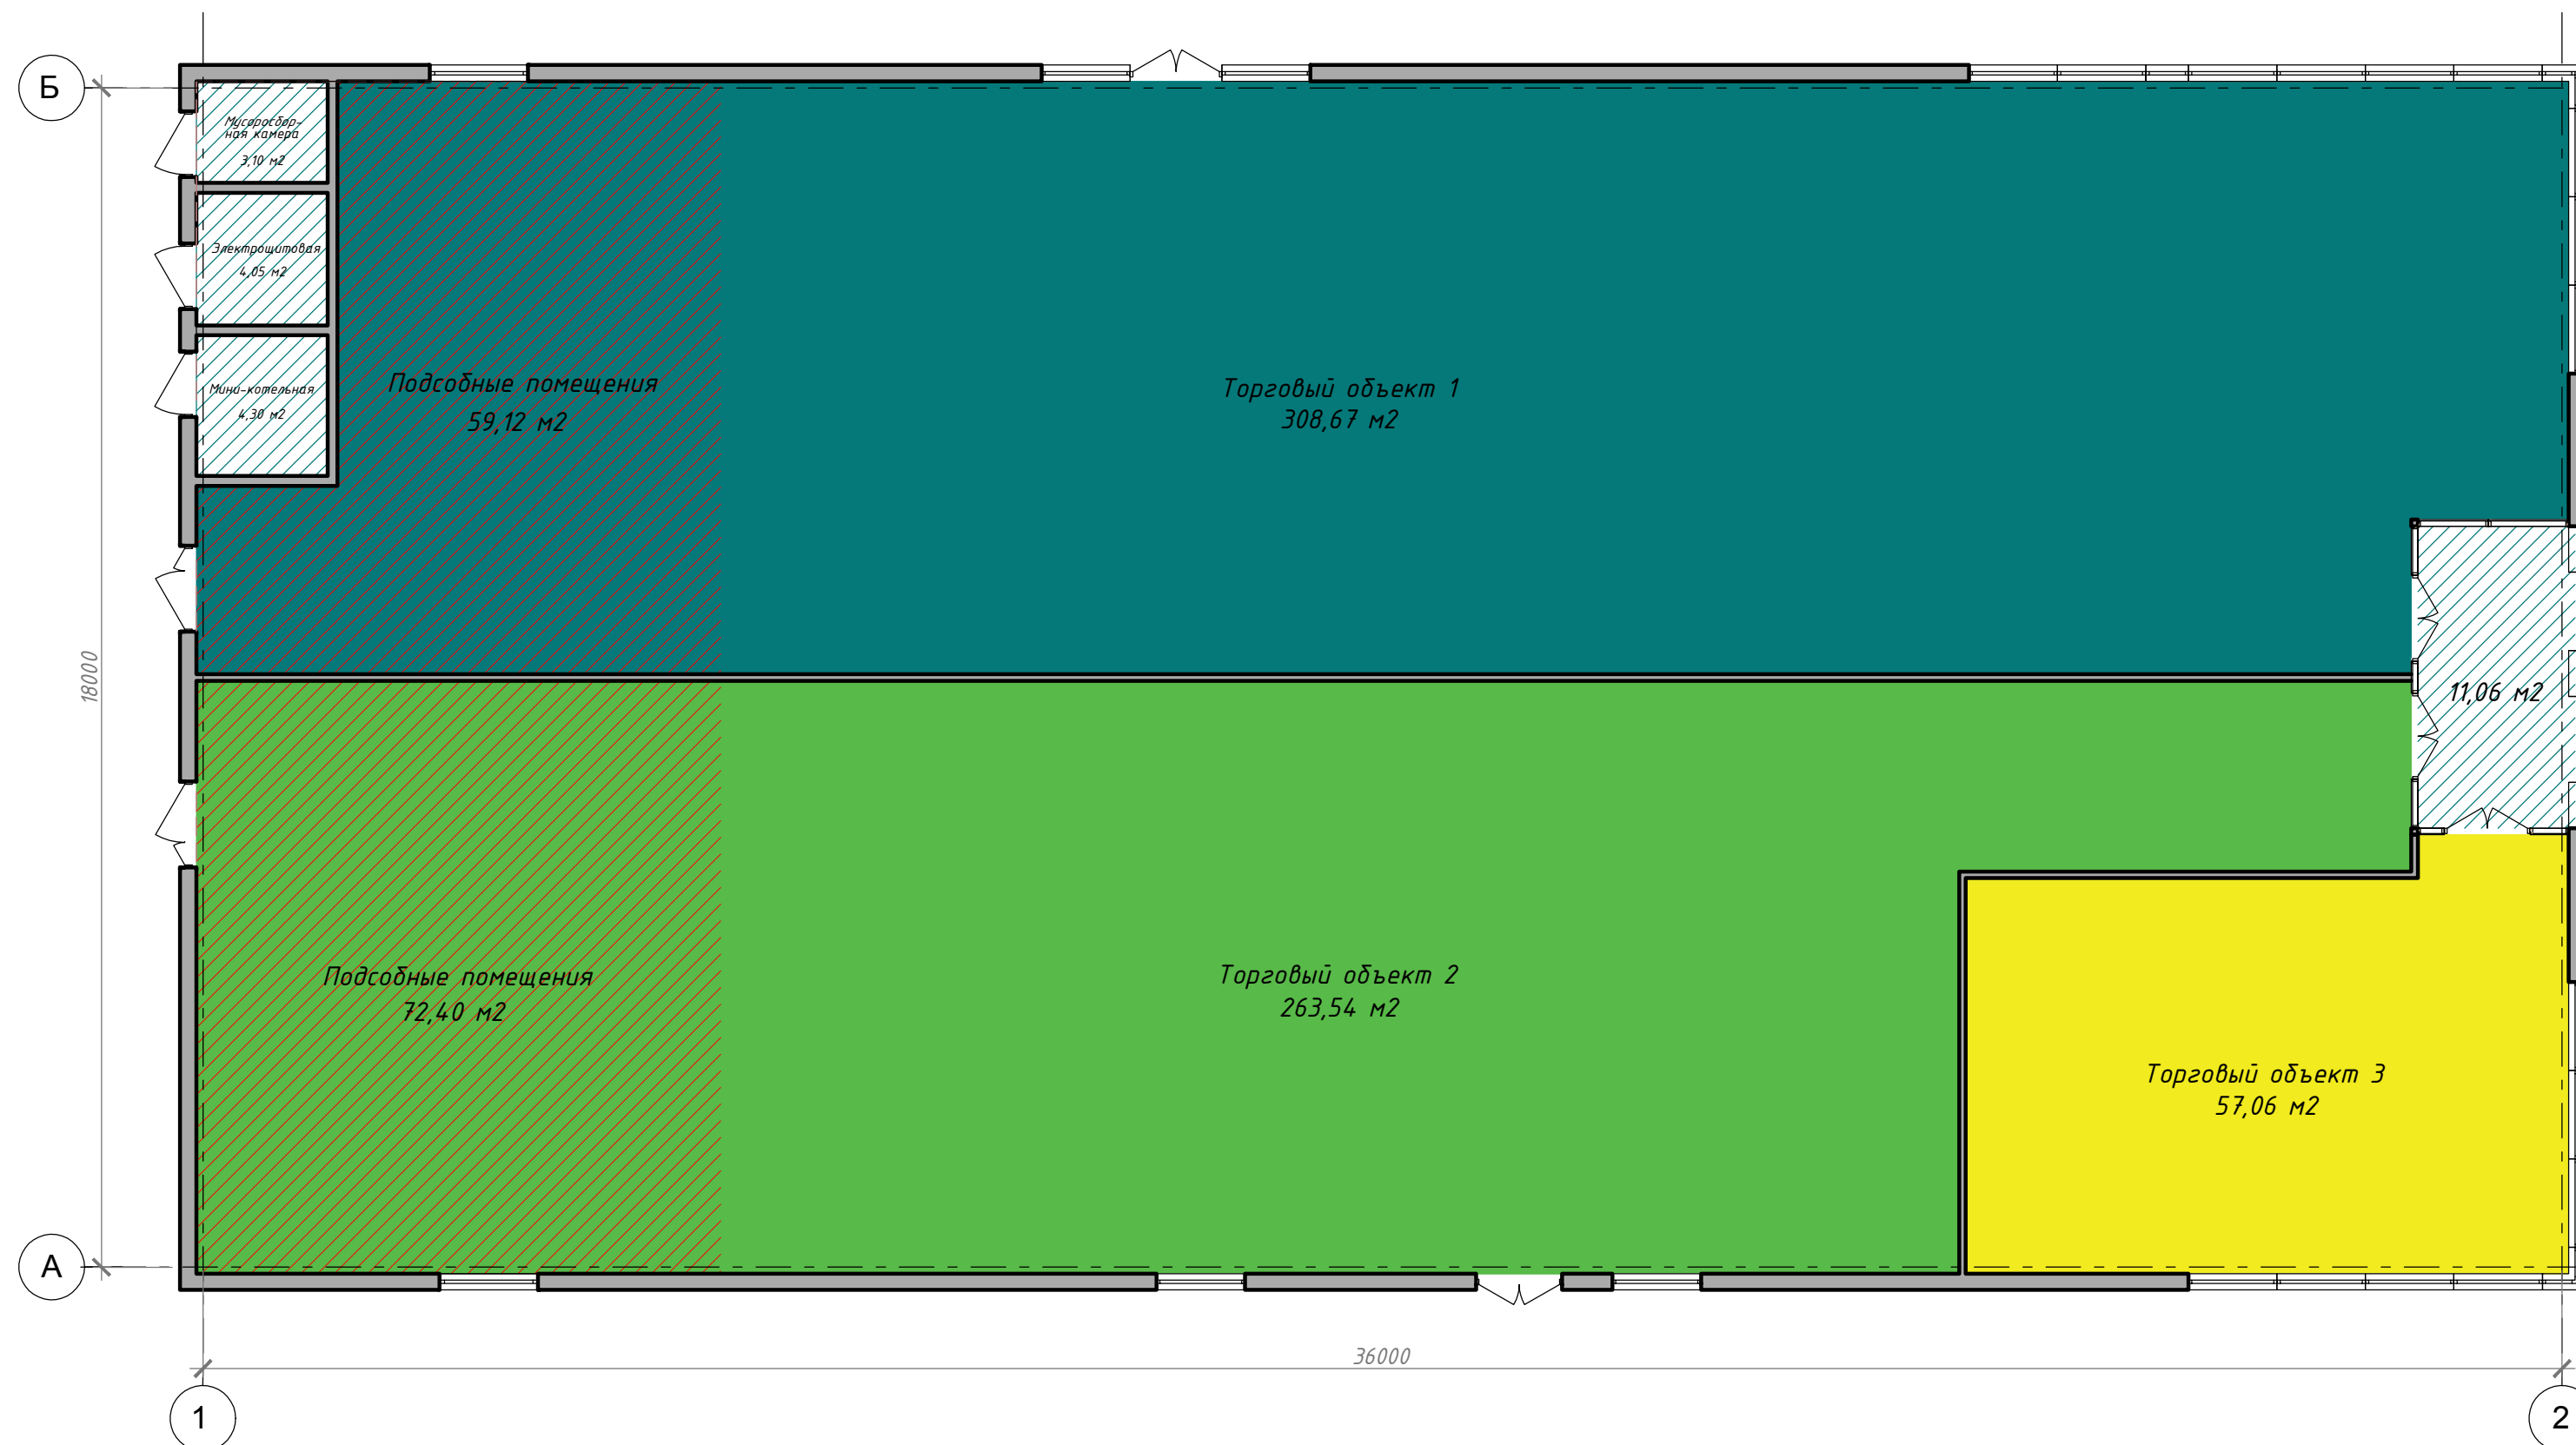

ТЭП:

1. Площадь застройки - 686,29 м²;
2. Общая площадь здания - 658,84 м²;
3. Общая торговая площадь - 497,75 м²;
4. Строительный объем - 3 088 м³;
5. Количество этажей - 1;
6. Класс сложности здания (по СТБ 2331-2015) - четвертый (К-4);
7. Степень огнестойкости (по ТКП 45-2.02-315-2018) - IV;
8. Класс здания по функциональной опасности - Ф3.1;
9. Уровень ответственности: II (нормальный).

